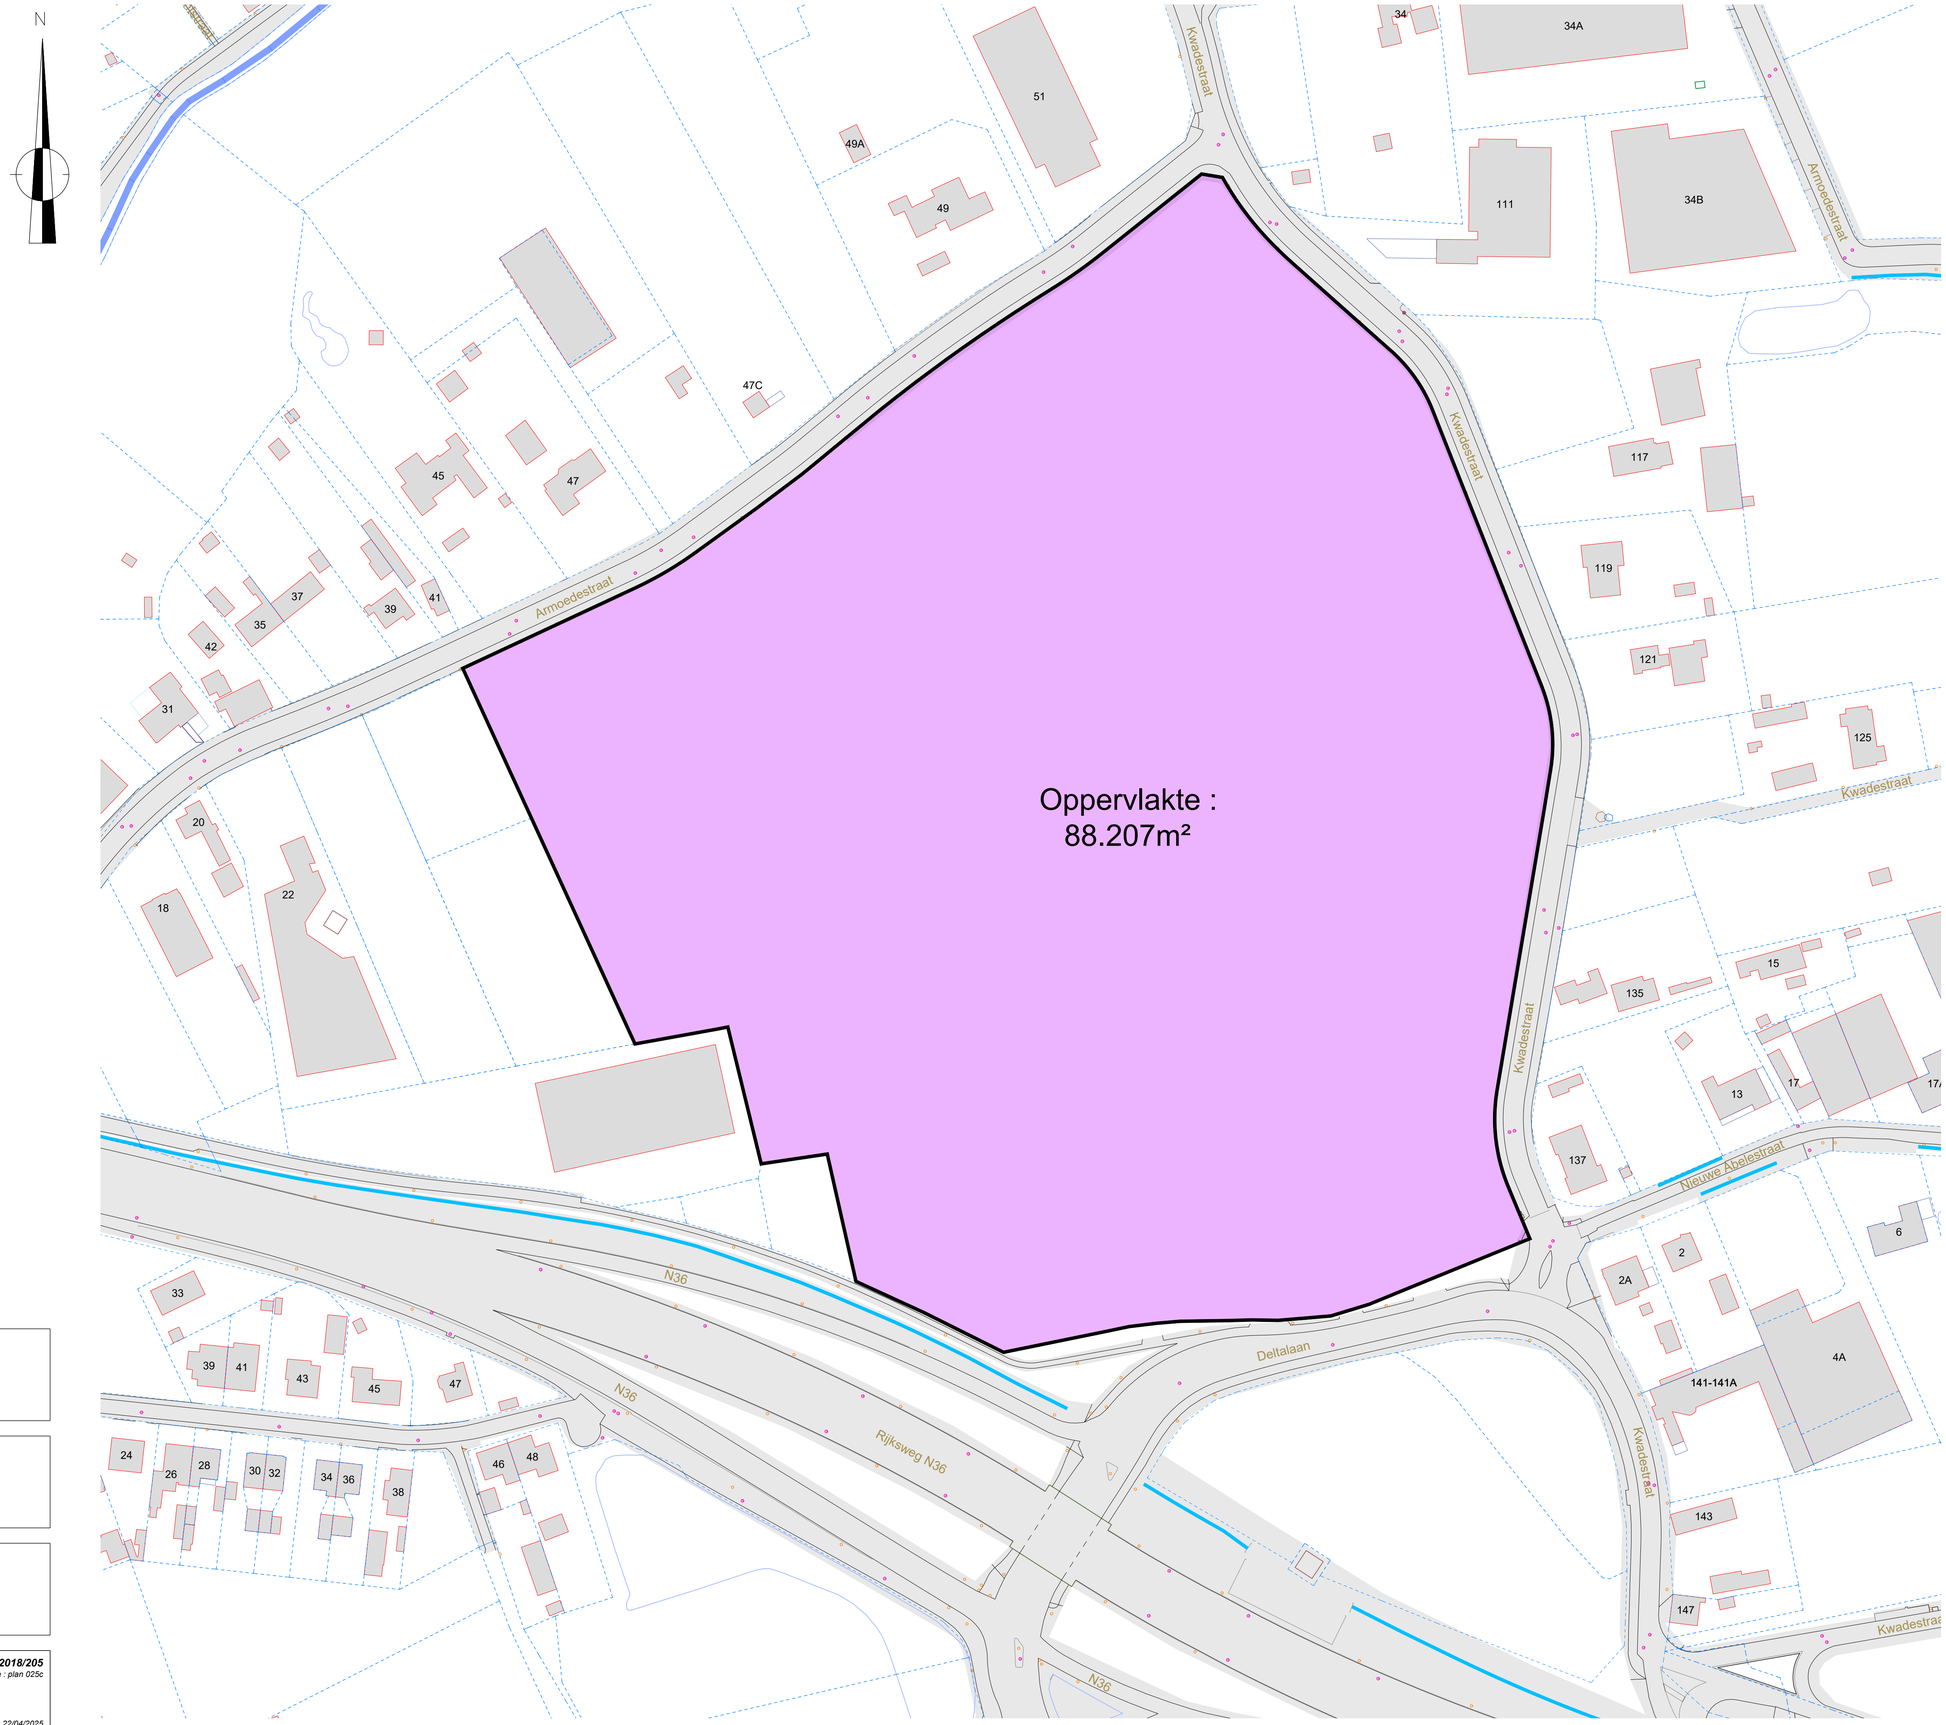

Opdrachtgever :

Roeselare, 7de afd.(Rumbeke), Sectie A, diverse percelen
Kwadestraat - Armoedestraat - Deltalaan

Overzichtsplan gronden "RUP Nieuwe Abele West"

Opmerkingen :
- *Basisplan = GRB-kaart (2021)*
- *grenzen "Debussere" volgens opmetingsplan Sabbe*
- *grenzen "ROCAP" deels volgens plan Demey, deels volgens GRB*
- *grens thv knooppunt aangepast volgens onteigeningsplan AWV (2016)*

W.V.D.
Stedenbouw en verkavelingen
Consultancy en dossierbegeleiding

WVD-oost BV
Bosstraat 1
8840 Oostnieuwkerke

Tel : 0493 86 71 03
Email : werner@WVD-oost.be

5m 10m 20m 30m 40m 50m

Dossier : 2018/205
Interne planreferentie : plan 025c

Datum : 22/04/2025
Schaal : 1/1.000